



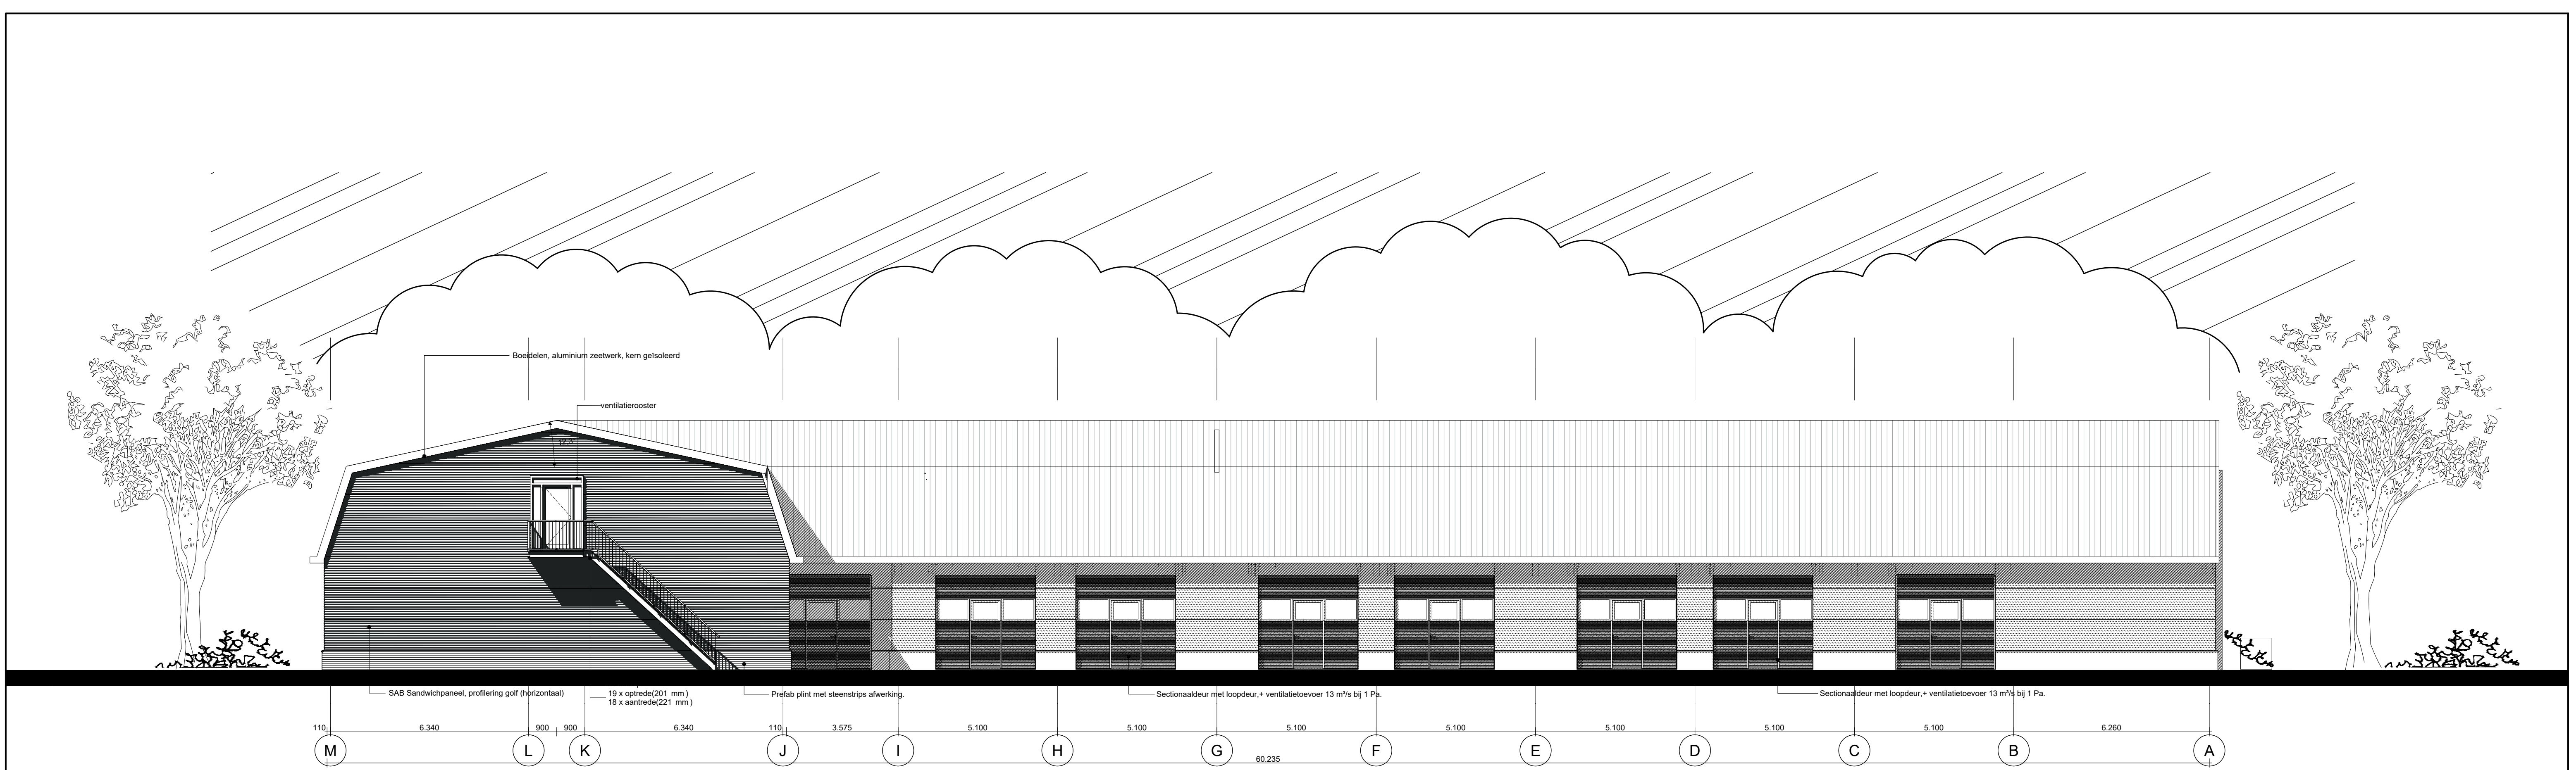


LINKERGEVEL

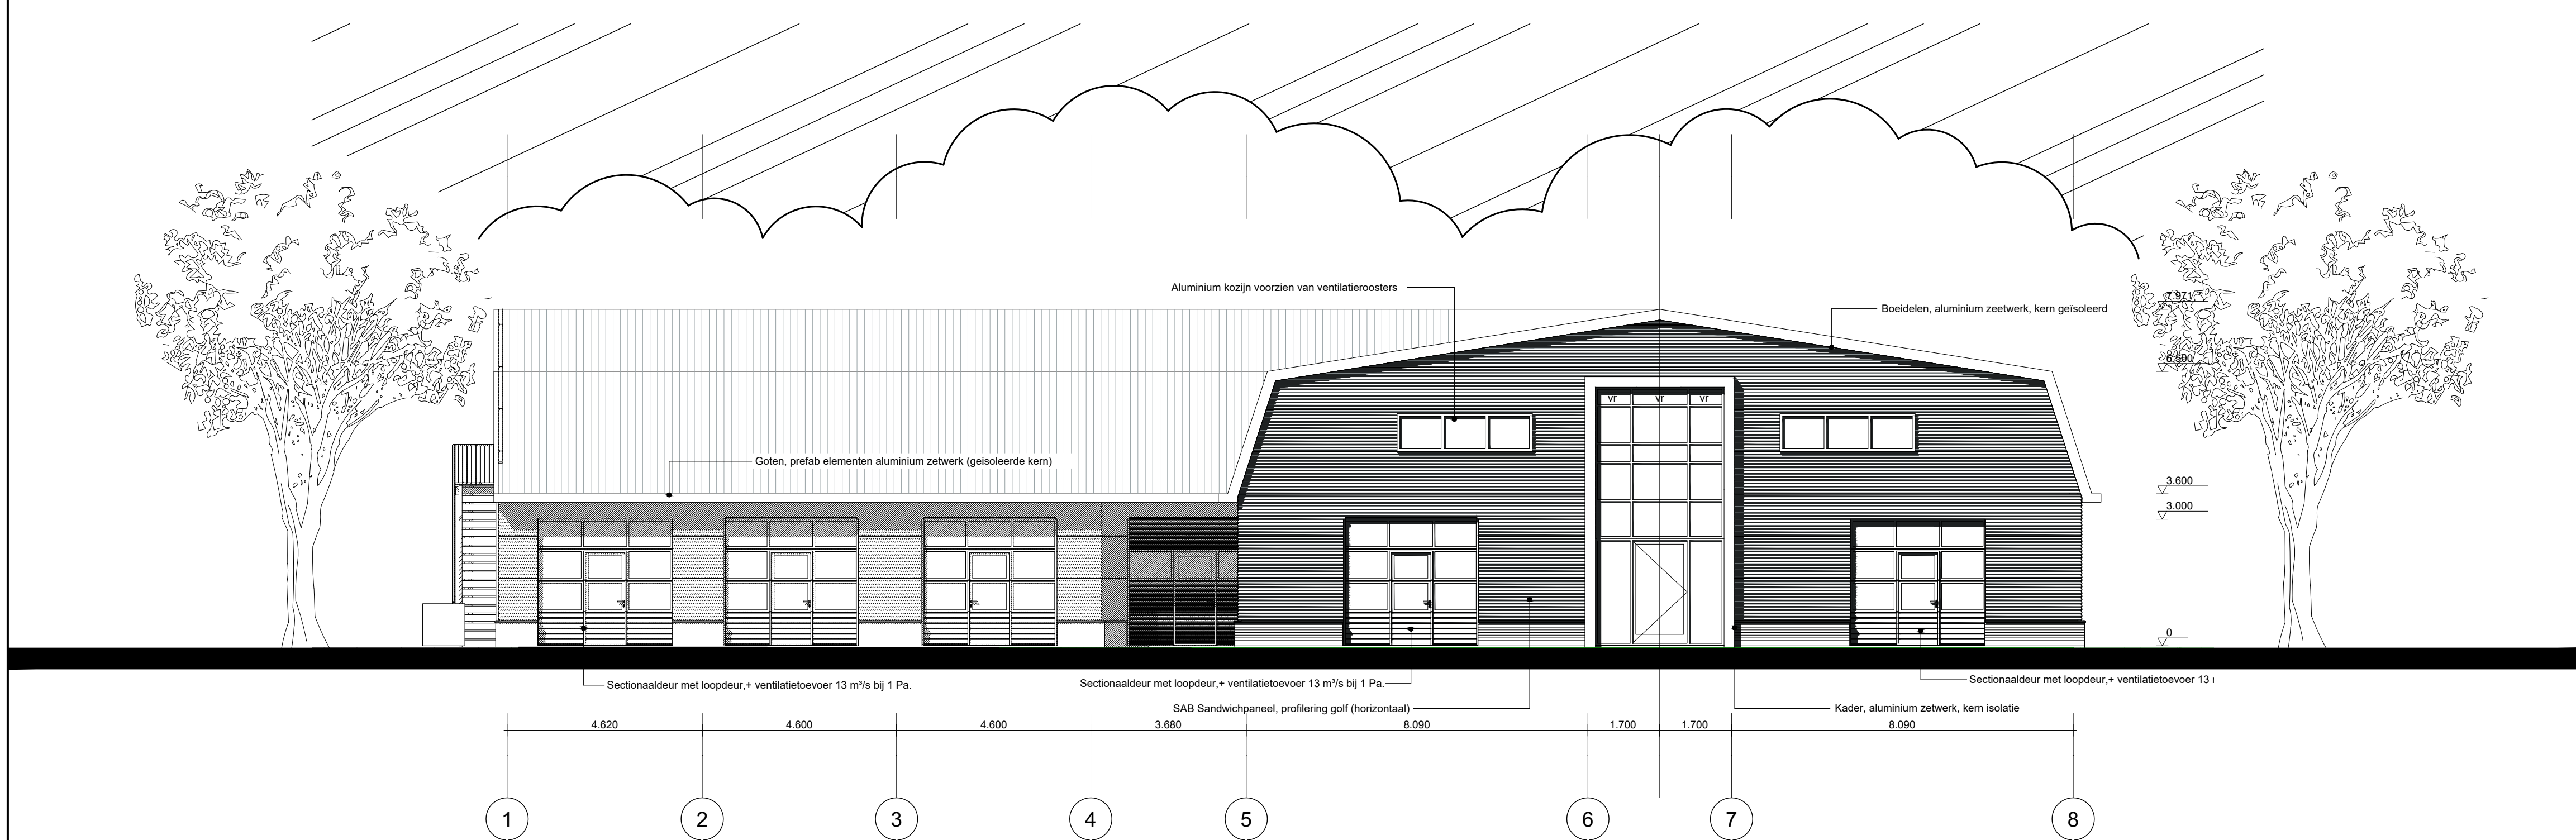

VOORGEVEL

№	Naam	Omschrijving	Profielnummer (afmeting)	Werk	Omschrijving
Fundering					
		funderingspalen	beton, bre gestort		
Buitengevels					
21	plint	gevelmetsen	metalelement SAB W/F-A 100, 1000 SL	RAL 7016	inclusief zetwerk, bv hoek- en kozijnansluitingen
Binnenwanden					
22	binnenwanden	rdw	rdw		
Vloeren					
23	begane grond	verdieping	beton	kanalplaat	
Kozijnen, ramen en deuren					
30	buitenkozijnen	sectionaal deuren	hardhout	RAL 8001	
	sectionaal deuren	vriesgevel	aluminium	RAL 8001	inclusief zetwerk
Dakconstructie					
27	dakleermenten	sandwichpaneel	SAB W/F-A 100, 1000 SL	Corobond HPS200 Ultra	inclusief zetwerk daklathoeke Antracite Matt
Staatconstructie					
28	hoofddraagconstructie	volgens organische constructie			brandwerend betonen volgens oppas constructeur
Gevelafwerking					
	kader rondom	hoofdentree	prefab geïsoleerd aluminium element	Ral 9016	
Vloerafwerking					
43	begane grond	verdieping	anhydriet	grijs	
	verdieping		anhydriet	grijs	
Plafondafwerking					
45	plafond				
Dakafwerking					
47	dak				
Randafwerkingen					
	boelkoord		prefab geïsoleerd aluminium element	Ral 9016	
	goten		prefab geïsoleerd aluminium element	Ral 9016	

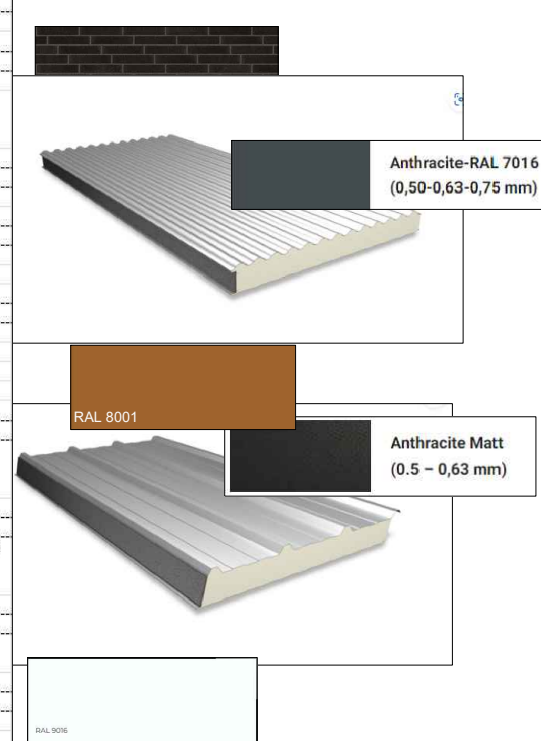

Weghorst
IDEAAL WONEN

RJJSSENSESTRAAT 6 7642CX WIERDEN
TEL. 0546-573333

D.D. : 25-04-2025
GEVI: 09-05-2025