



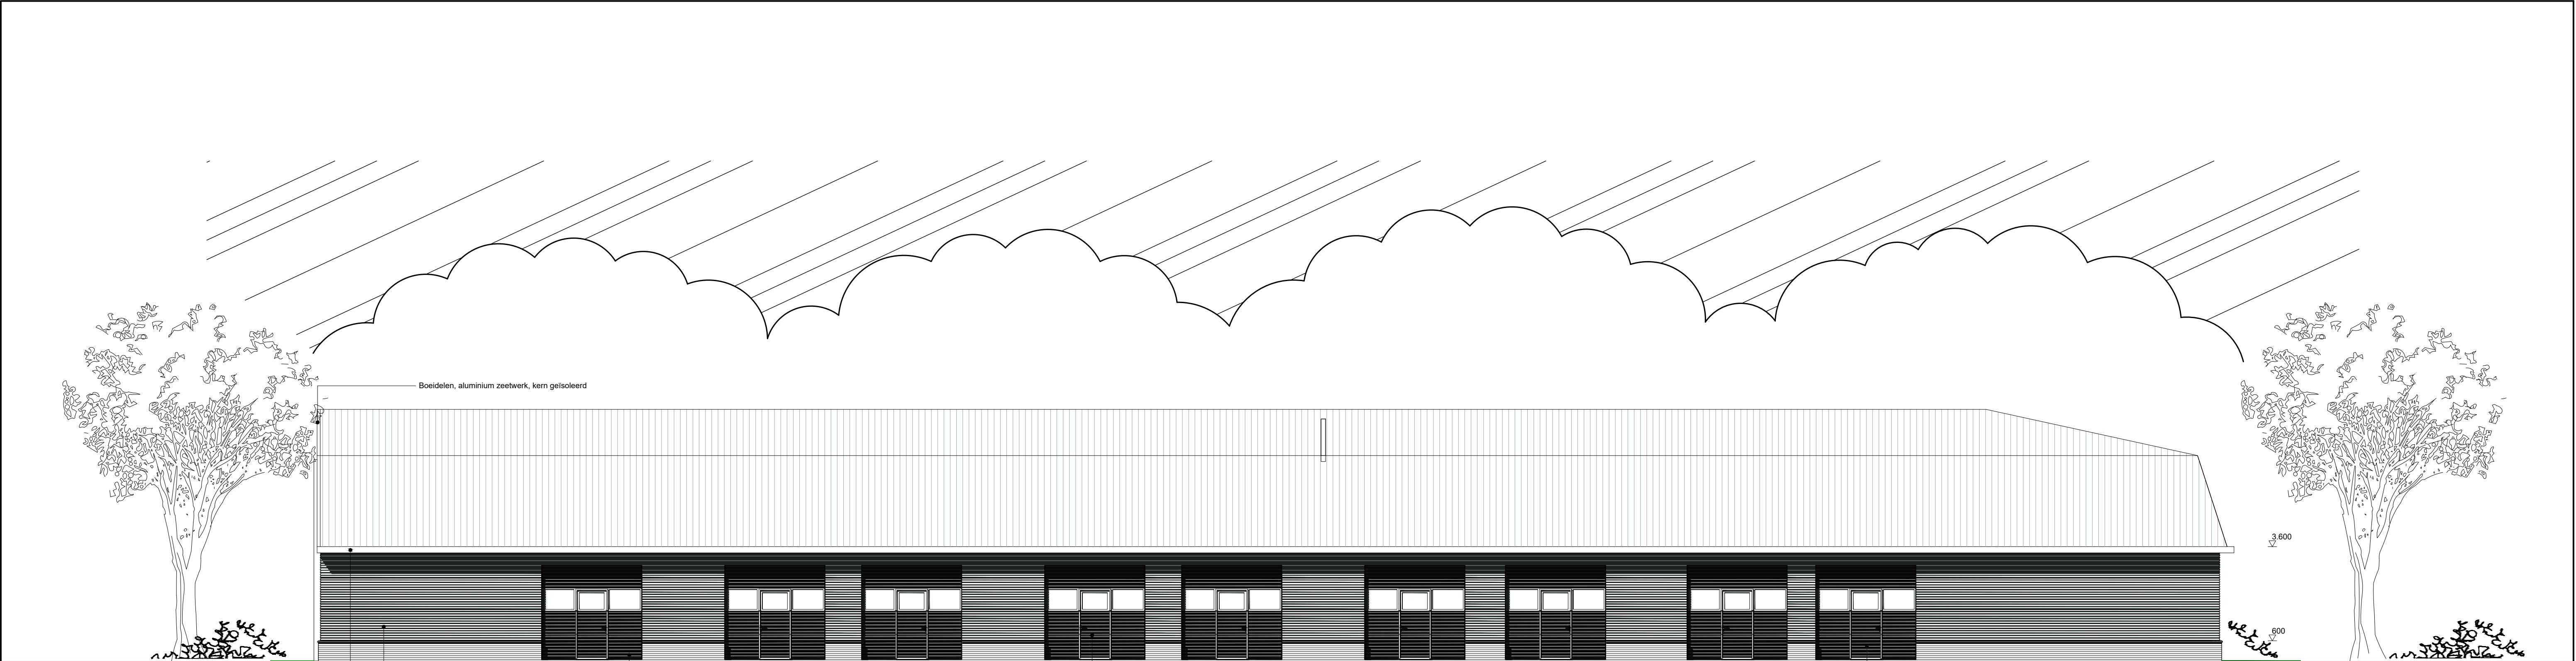


RECHTERGEVEL

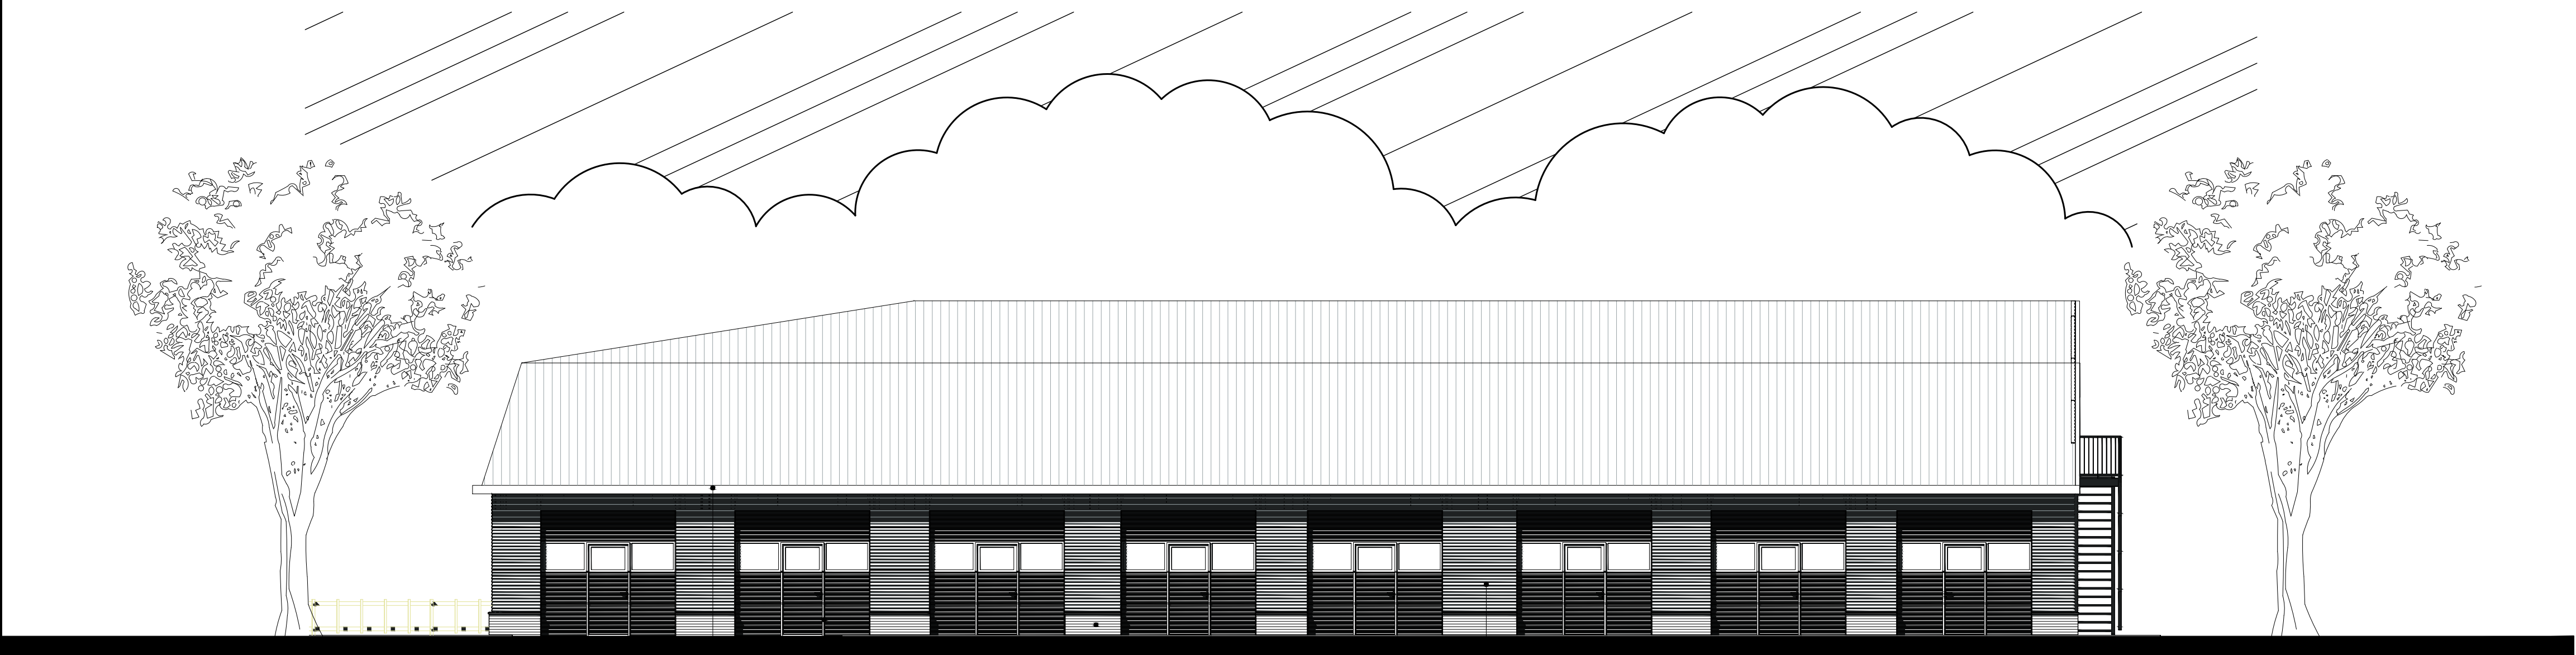

ACHTERGEVEL

Vloerdek	Opbouwlaag	Profielnummer (dikte)	Werk	Opbouwlaag
Fundering				
	funderingspallen	beton, bre gestort		
Buitengevels				
21	plint gevellementen	metal-elevent SAB W/F-A 100, 1000 SL sandwichpaneel	antraciet RAL 7016	inclusief zetwerk, bv hoel- en kozijnansluitingen
Binnenwanden				
22	binnenwanden	rtb	rtb	
Vloeren				
23	begane grond verdieping	beton kantsplaat		
Kozijnen, ramtes en deuren				
30	buitenkozijnen sectionaal deuren vloergevel	hardhout staal aluminium	RAL 8001 RAL 8001 RAL 8001	inclusief zetwerk
Dakconstructie				
27	dakelementen	SAB W/F-A 100, 1000 SL sandwichpaneel	Corrosol HP2200 Ultra Antracite Matt	inclusief zetwerk daklatheoeken
Staalconstructie				
28	hoofddraagconstructie	volgens organa constructeur		brandwerend betonen volgens oppave constructeur
Gevelafwerking				
	lader rondom hoofdentree	prefab geïsoleerd aluminium element	Ral 9016	
Vloerafwerking				
43	begane grond verdieping	anhydriet anhydriet	grijs grijs	
Plafondafwerking				
45	mit			
Dakafwerking				
47	mit			
Randafwerkingen				
	boelkoord	prefab geïsoleerd aluminium element	Ral 9016	
	goten	prefab geïsoleerd aluminium element	Ral 9016	

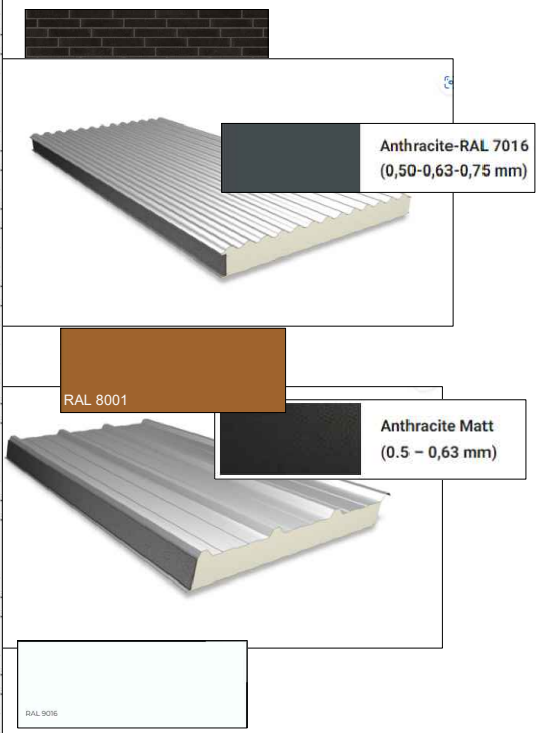

Weghorst
IDEAAL WONEN

RJSSENSESTRAAT 6 7642CX WIERDEN
TEL. 0546-573333

D.D. : 25-04-2025